

±0,00=212,37 (S-JTSK, BPV)

BYT I.

číslo	účel místnosti	výměra	podlaha	stěny	strop
0.01	SKLEP	12.0		OMÍTKA, MAL.NÁTĚR	POHLEDOVÝ BETON, PENETRACE



BYT II.

číslo	účel místnosti	výměra	podlaha	stěny	strop
0.02	SKLEP	12.0		OMÍTKA, MAL.NÁTĚR	POHLEDOVÝ BETON, PENETRACE


LEGENDA MATERIÁLŮ

ZDIVO STÁVAJÍCÍ	POROTHERM 400, 250	YTONG	SÁDROKARTON	BETONOVÉ KONSTRUKCE	TEPELNÁ IZOLACE

Prime Lofts Moravcových Praha 9 - Vysočany, Moravcových 1061	
Profese: architektonicko - stavební	
PŮDORYS 1.PP	

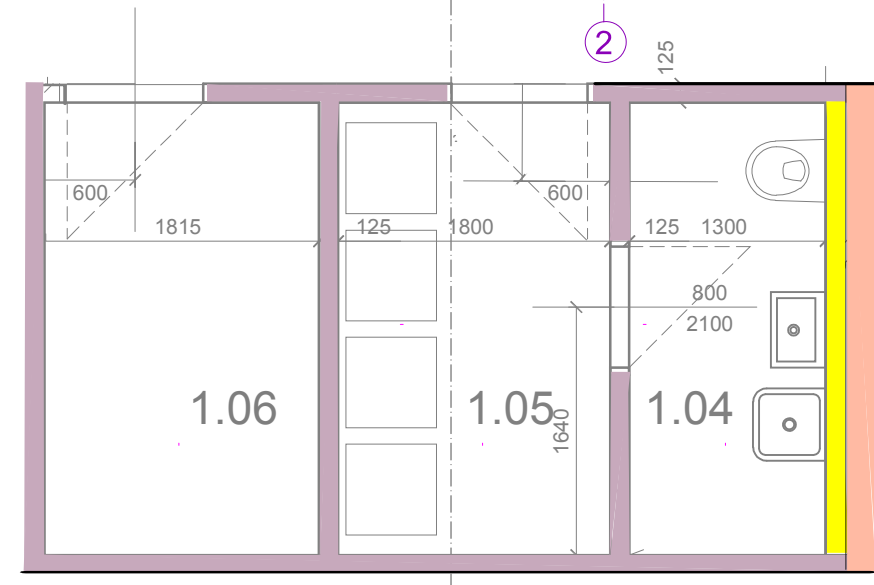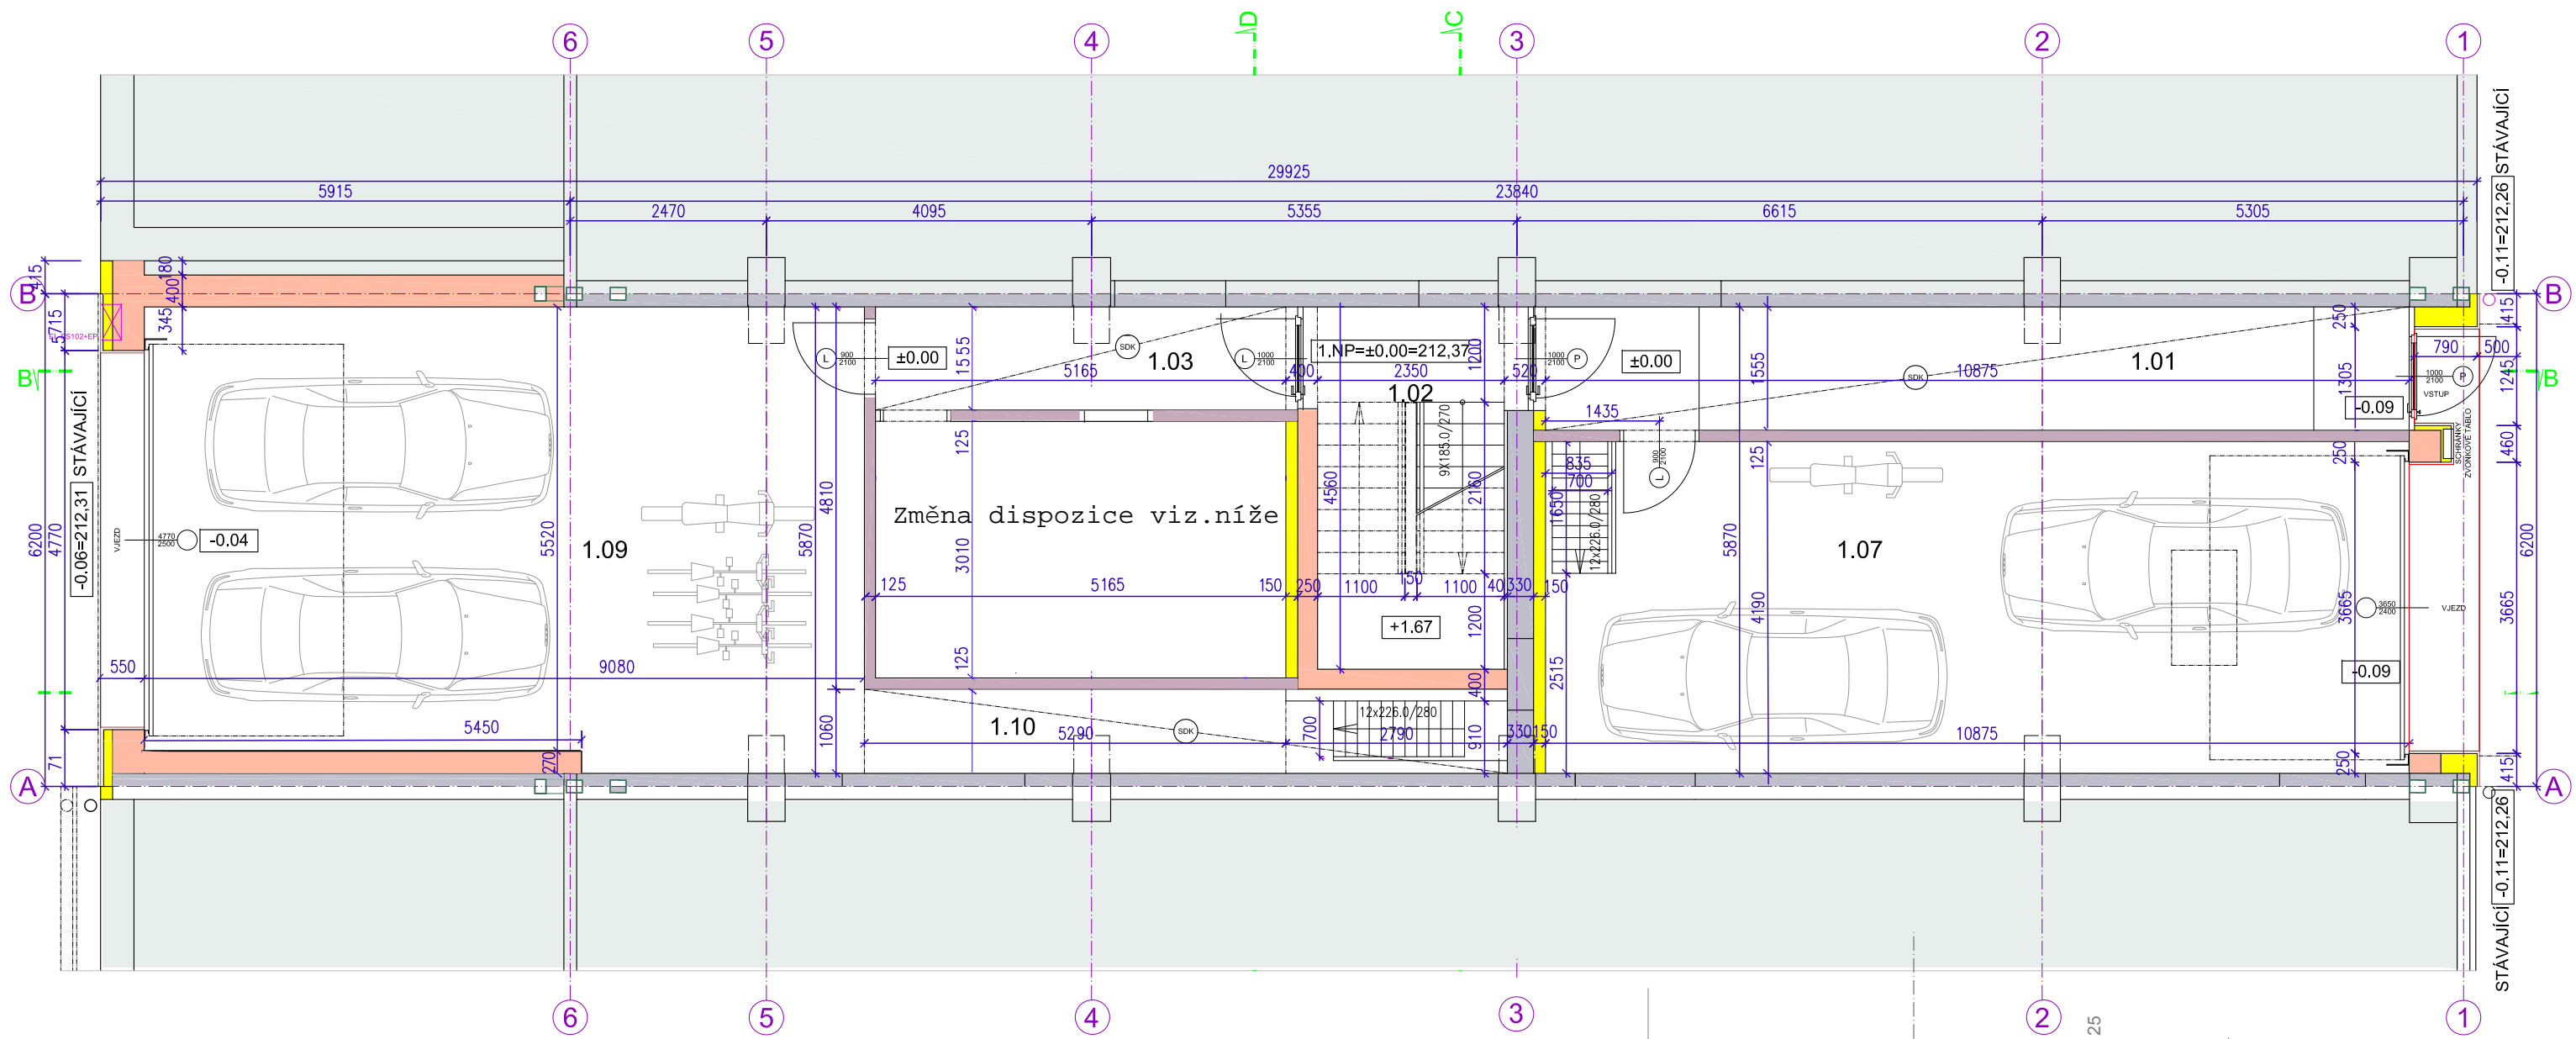

±0.00=212,37 (S-JTSK, BPV)

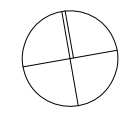

SPOLEČNÉ PROSTORY

číslo	účel místnosti	výměra	podlaha	stěny	strop
1.01	VSTUPNÍ HALA	16.5	KERAMICKÁ DLAŽBA	OMÍTKA, MAL.NÁTĚR	
1.02	SCHODIŠTĚ	11.5	KERAMICKÁ DLAŽBA	OMÍTKA, MAL.NÁTĚR	
1.03	CHODBA	6.5	KERAMICKÁ DLAŽBA	OMÍTKA, MAL.NÁTĚR	
1.04	ÚKLID. KOMORA	4.0	KERAMICKÁ DLAŽBA	OMÍTKA, KERAMICKÝ OBKLAD	
1.05	POPELNICE	5.5	KERAMICKÁ DLAŽBA		

BYT I.

číslo	účel místnosti	výměra	podlaha	stěny	strop
1.07	GARÁŽ	44.0		OMÍTKA, MAL.NÁTĚR	

BYT II.

číslo	účel místnosti	výměra	podlaha	stěny	strop
1.09	GARÁŽ	52.5		OMÍTKA, MAL.NÁTĚR	
1.06	KOMORA	5.5	KERAMICKÁ DLAŽBA		


LEGENDA MATERIÁLŮ

ZDIVO STÁVAJÍCÍ	POROTHERM 400, 250	YTONG	SÁDROKARTON	BETONOVÉ KONSTRUKCE	TEPELNÁ IZOLACE

Prime Lofts Moravcových
Praha 9 - Vysočany, Moravcových 1061

Profese: architektonicko - stavební

PŮDORYS 1.NP

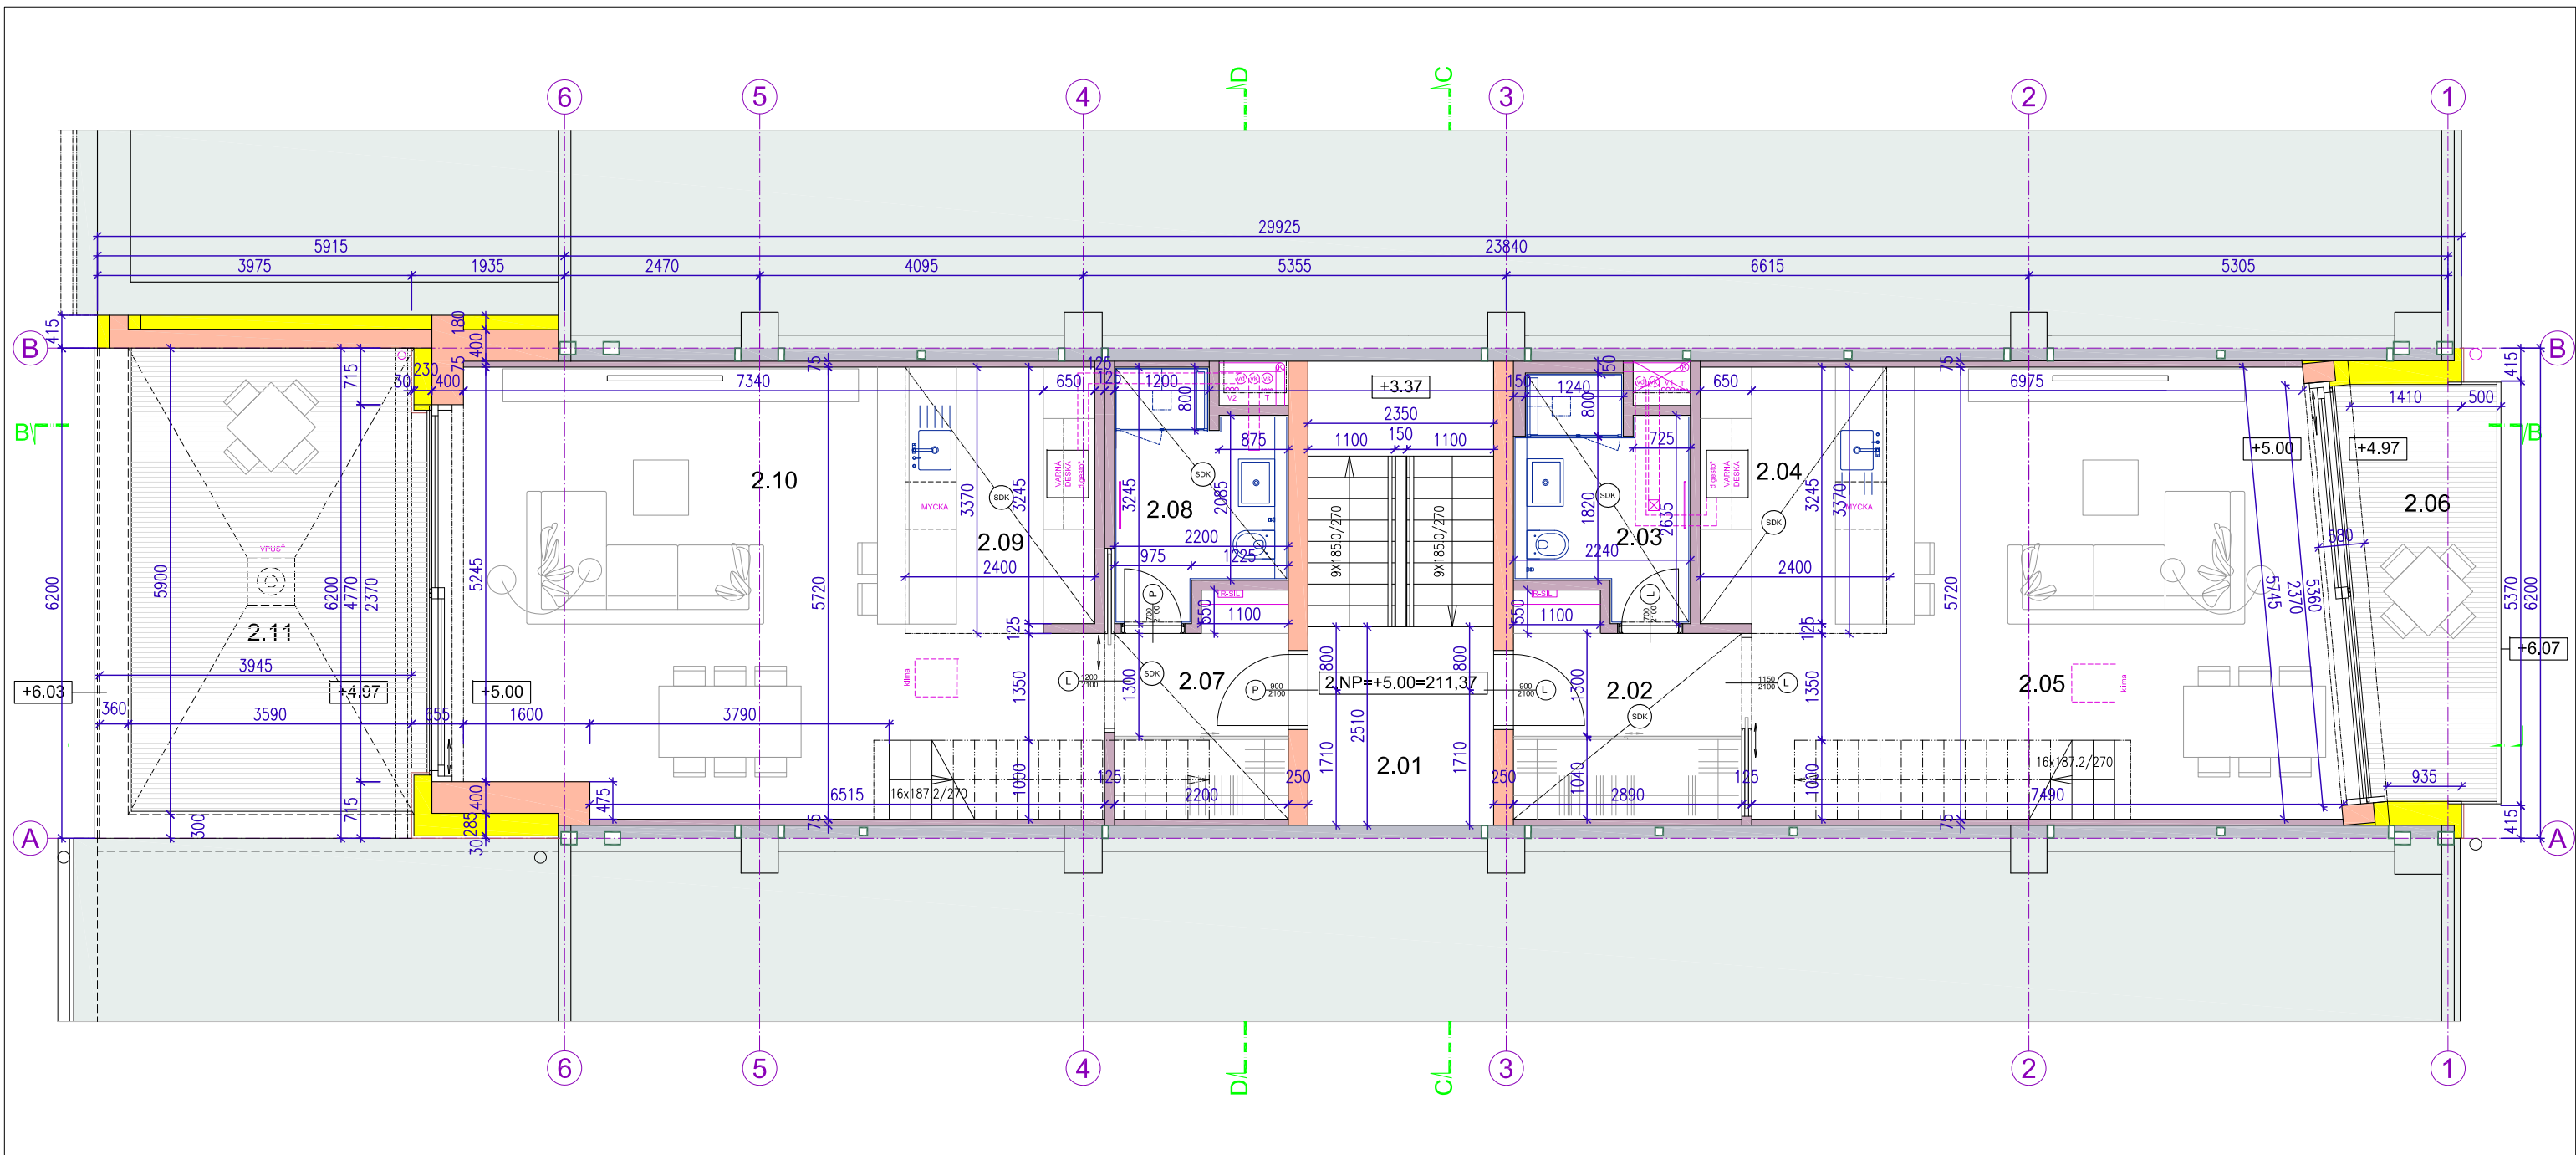


číslo	účel místnosti	výměra	podlaha	stěny	strop
2.01	SCHODIŠTĚ	13.5	KERAMICKÁ DLAŽBA	OMÍTKA, MAL.NÁTĚR	OMÍTKA, MAL.NÁTĚR

číslo	účel místnosti	výměra	podlaha	stěny	strop
2.02	PŘEDSÍŇ	7.0		OMÍTKA, MAL.NÁTĚR	
2.03	KOUPELNA	5.0	KERAMICKÁ DLAŽBA	KERAMICKÝ OBKLAD	
2.04	KUCHYŇ. KOUT	10.0		KERAMICKÝ OBKLAD, OMÍTKA, MAL. NÁTĚR	
2.05	OBYTNÝ POKOJ	33.0		OMÍTKA, MAL.NÁTĚR	
2.06	TERASA	9.5		CIHELNÝ OBKLAD	


číslo	účel místnosti	výměra	podlaha	stěny	strop
2.07	PŘEDSÍŇ	5.5		OMÍTKA, MAL.NÁTĚR	
2.08	KOUPELNA	5.0	KERAMICKÁ DLAŽBA	KERAMICKÝ OBKLAD	
2.09	KUCHYŇ. KOUT	10.0		KERAMICKÝ OBKLAD, OMÍTKA, MAL. NÁTĚR	
2.10	OBYTNÝ POKOJ	32.5		OMÍTKA, MAL.NÁTĚR	
2.11	TERASA	21.0		CIHELNÝ OBKLAD	

LEGENDA MATERIÁLŮ						
ZDIVO STÁVAJÍCÍ	POROTHERM 400, 250		YTONG	SÁDROKARTON	BETONOVÉ KONSTRUKCE	TEPELNÁ IZOLACE

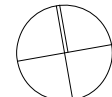

±0,00=212,37 (S-JTSK, BPV)

Prime Lofts Moravcových	
Praha 9 - Vysočany, Moravcových 1061	
Profese: architektonicko - stavební	
PŮDORYS 2.NP	

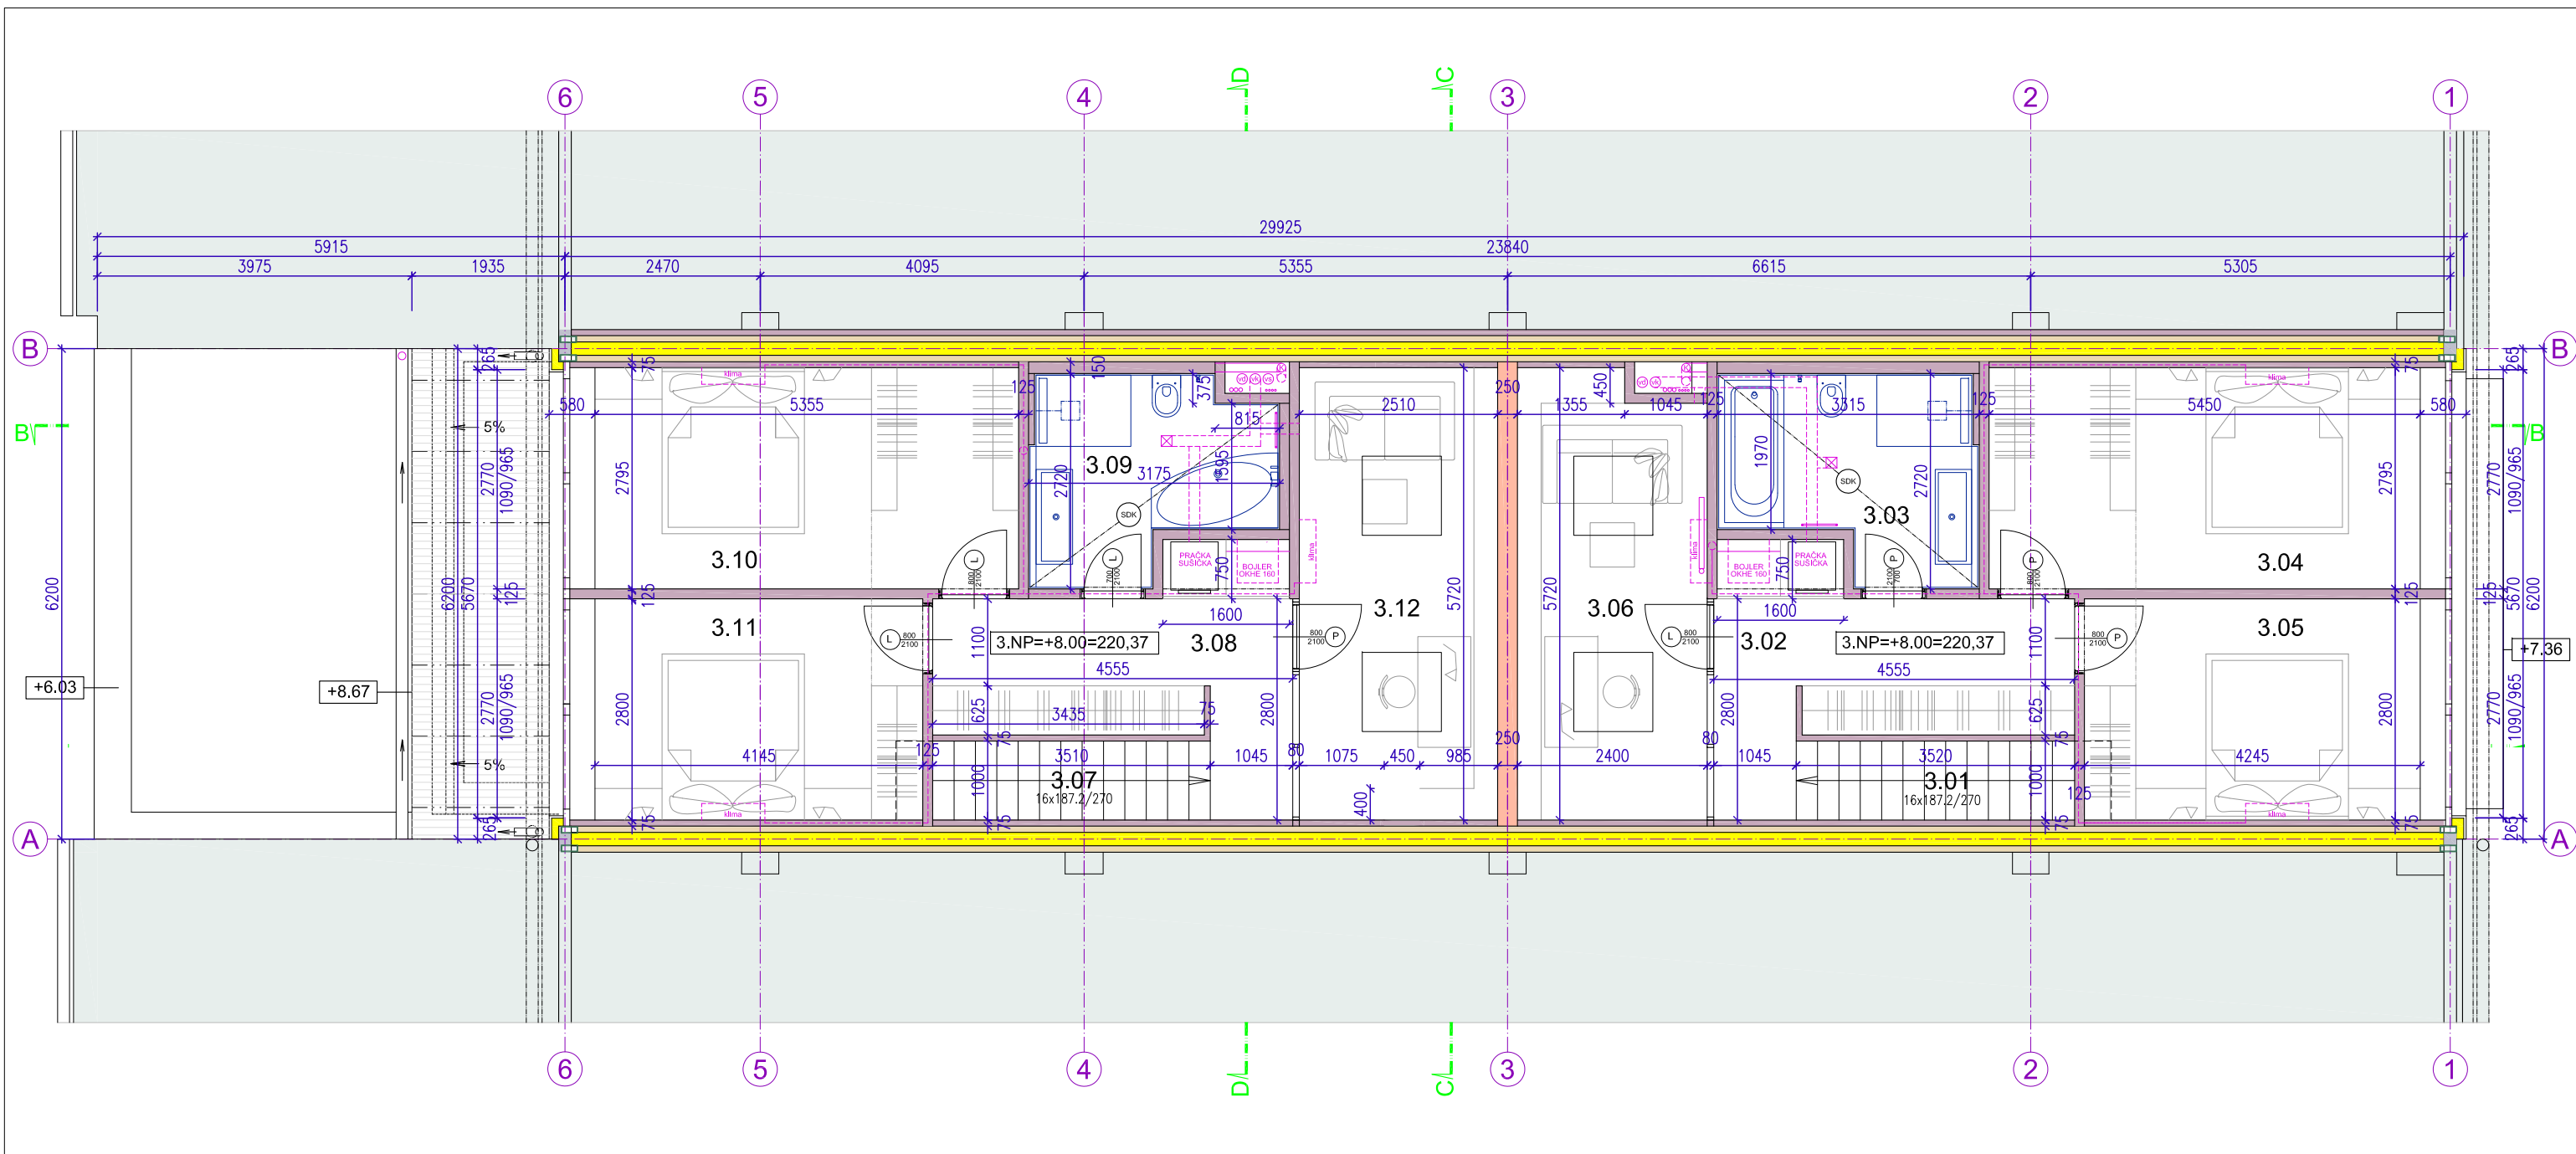

BYT I. - LOŽNICOVÉ PATRO - 60,0 M2


číslo	účel místnosti	výměra	podlaha	stěny	strop
3.01	SCHODIŠTĚ	3,5		OMÍTKA, MAL.NÁTĚR	
3.02	CHODBA	10,0		OMÍTKA, MAL.NÁTĚR	
3.03	KOUPELNA	7,0	KERAMICKÁ DLAŽBA	KERAMICKÝ OBKLAD	
3.04	POKOJ 1	15,0		OMÍTKA, MAL.NÁTĚR	
3.05	POKOJ 2	11,5		OMÍTKA, MAL.NÁTĚR	
3.06	PRACOVNA	13,0		OMÍTKA, MAL.NÁTĚR	

BYT II. - LOŽNICOVÉ PATRO - 59,5 M2

číslo	účel místnosti	výměra	podlaha	stěny	strop
3.07	SCHODIŠTĚ	3,5		OMÍTKA, MAL.NÁTĚR	
3.08	CHODBA	10,0		OMÍTKA, MAL.NÁTĚR	
3.09	KOUPELNA	6,5		KERAMICKÝ OBKLAD	
3.10	POKOJ 1	14,5		OMÍTKA, MAL.NÁTĚR	
3.11	POKOJ 2	11,5		OMÍTKA, MAL.NÁTĚR	
3.12	PRACOVNA	13,5		OMÍTKA, MAL.NÁTĚR	

LEGENDA MATERIÁLŮ

ZDIVO STÁVAJÍCÍ	POROTHERM 400, 250	YTONG	SÁDROKARTON	BETONOVÉ KONSTRUKCE	TEPELNÁ IZOLACE

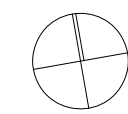



±0,00=212,37 (S-JTSK, BPV)

Prime Lofts Moravcových

Praha 9 - Vysočany, Moravcových 1061

Profese: architektonicko - stavební

PŮDORYS 3.NP

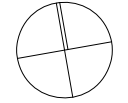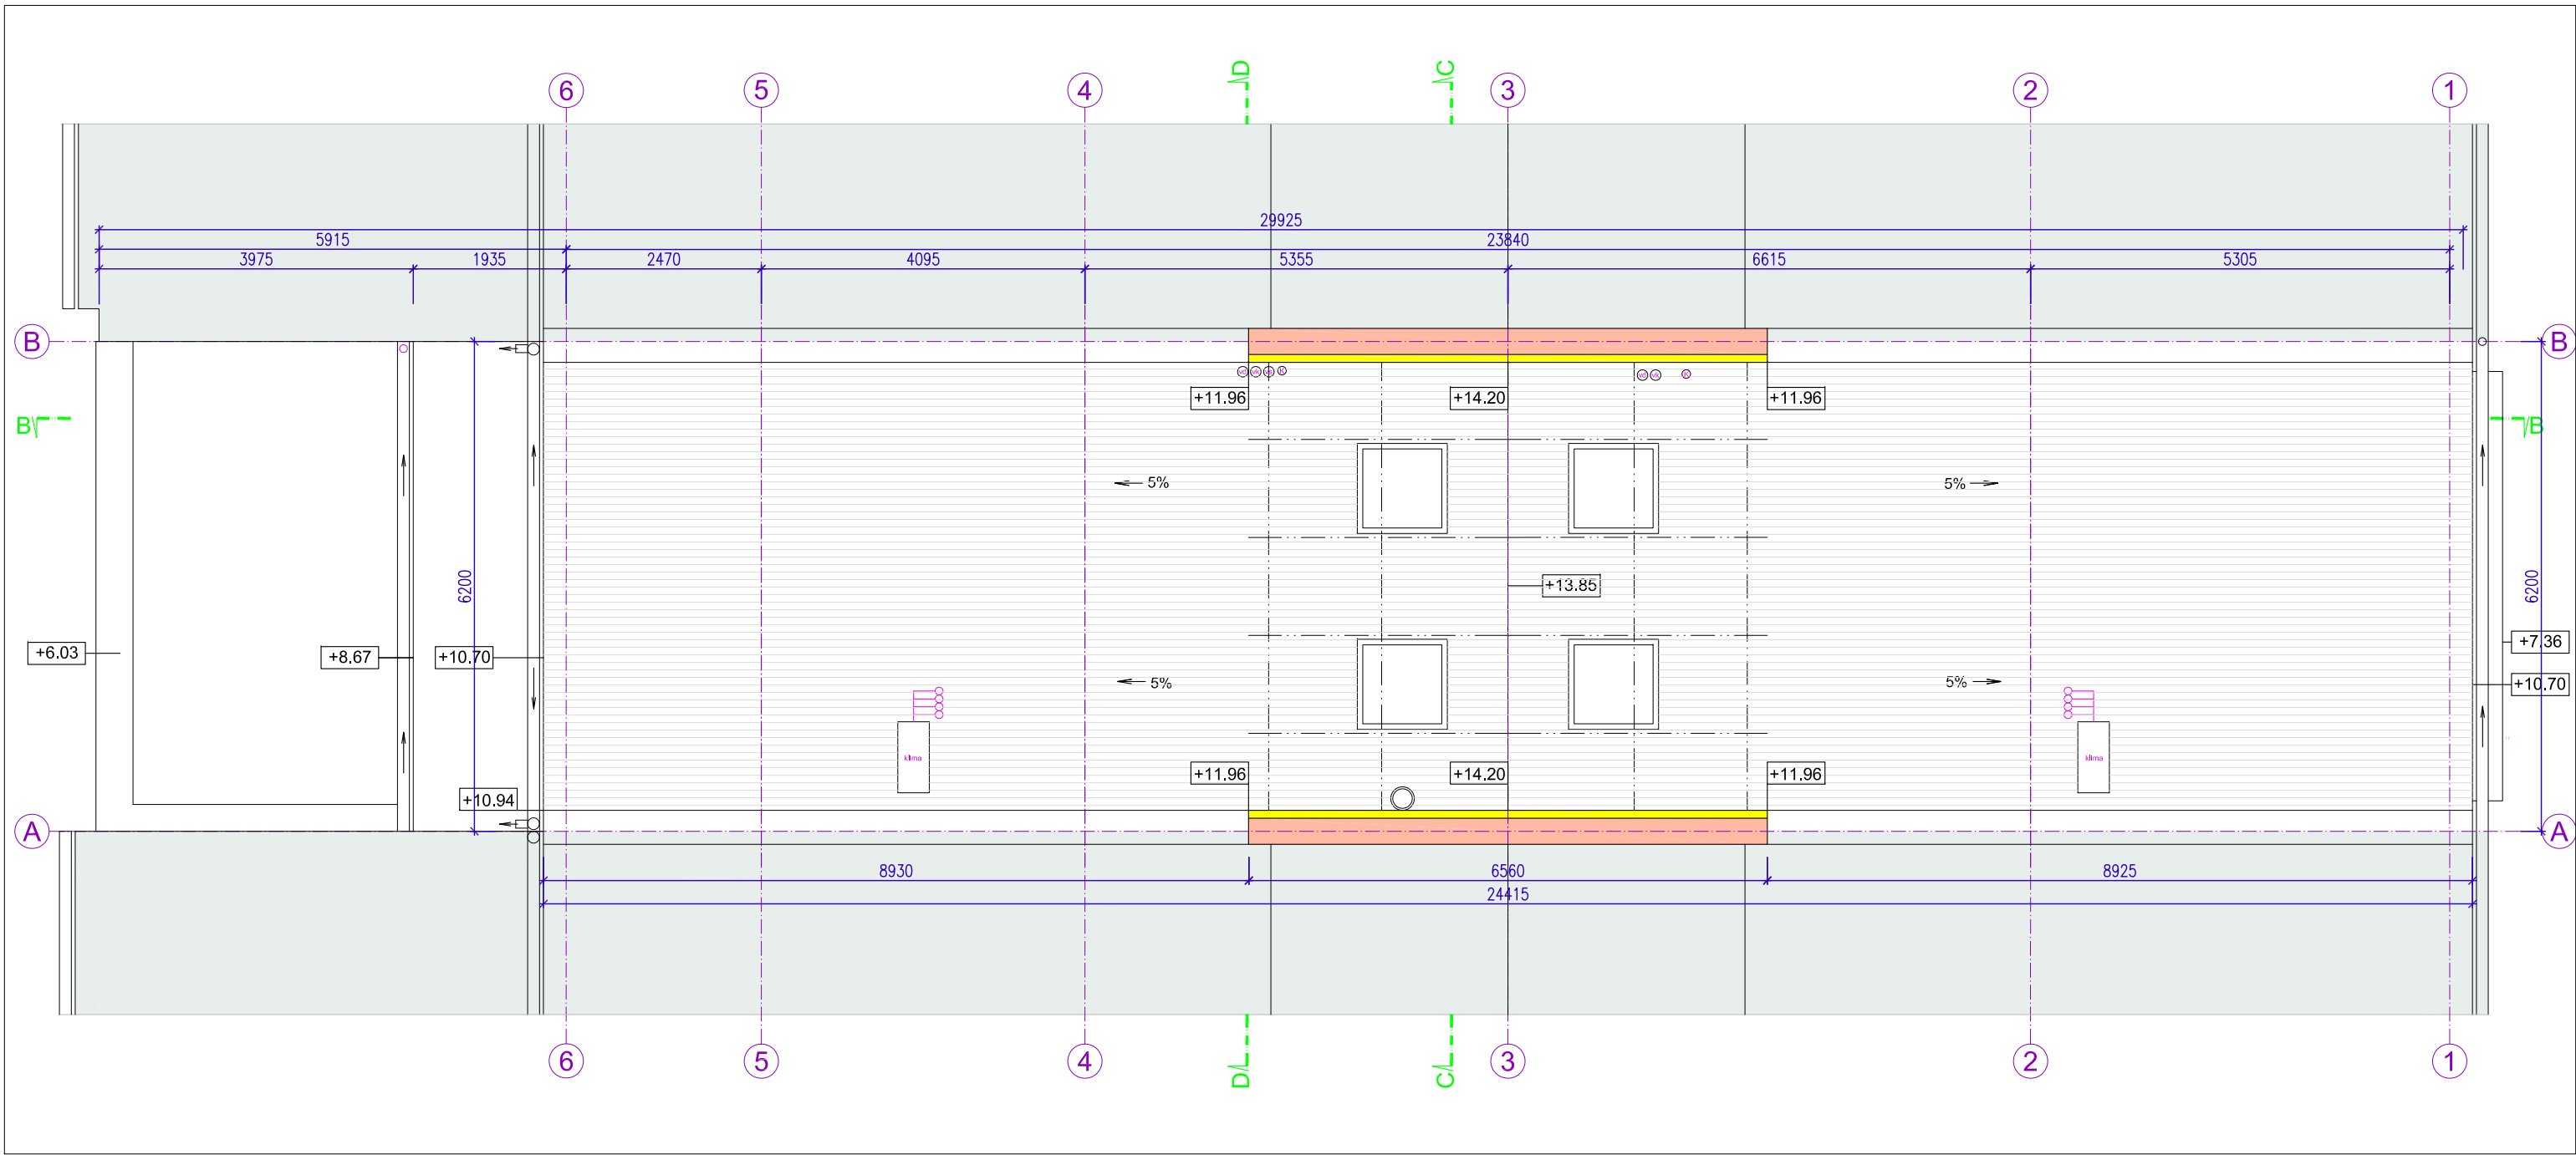

±0,00=212,37 (S-JTSK, BPV)

LEGENDA MATERIÁLŮ


ZDIVO STÁVAJÍCÍ	POROTHERM 400, 250	YTONG	SÁDROKARTON	BETONOVÉ KONSTRUKCE	TEPELNÁ IZOLACE
-----------------	--------------------	-------	-------------	---------------------	-----------------

Prime Lofts Moravcových

Praha 9 - Vysočany, Moravcových 1061

Profese: architektonicko - stavební

PŮDORYS STŘECHY

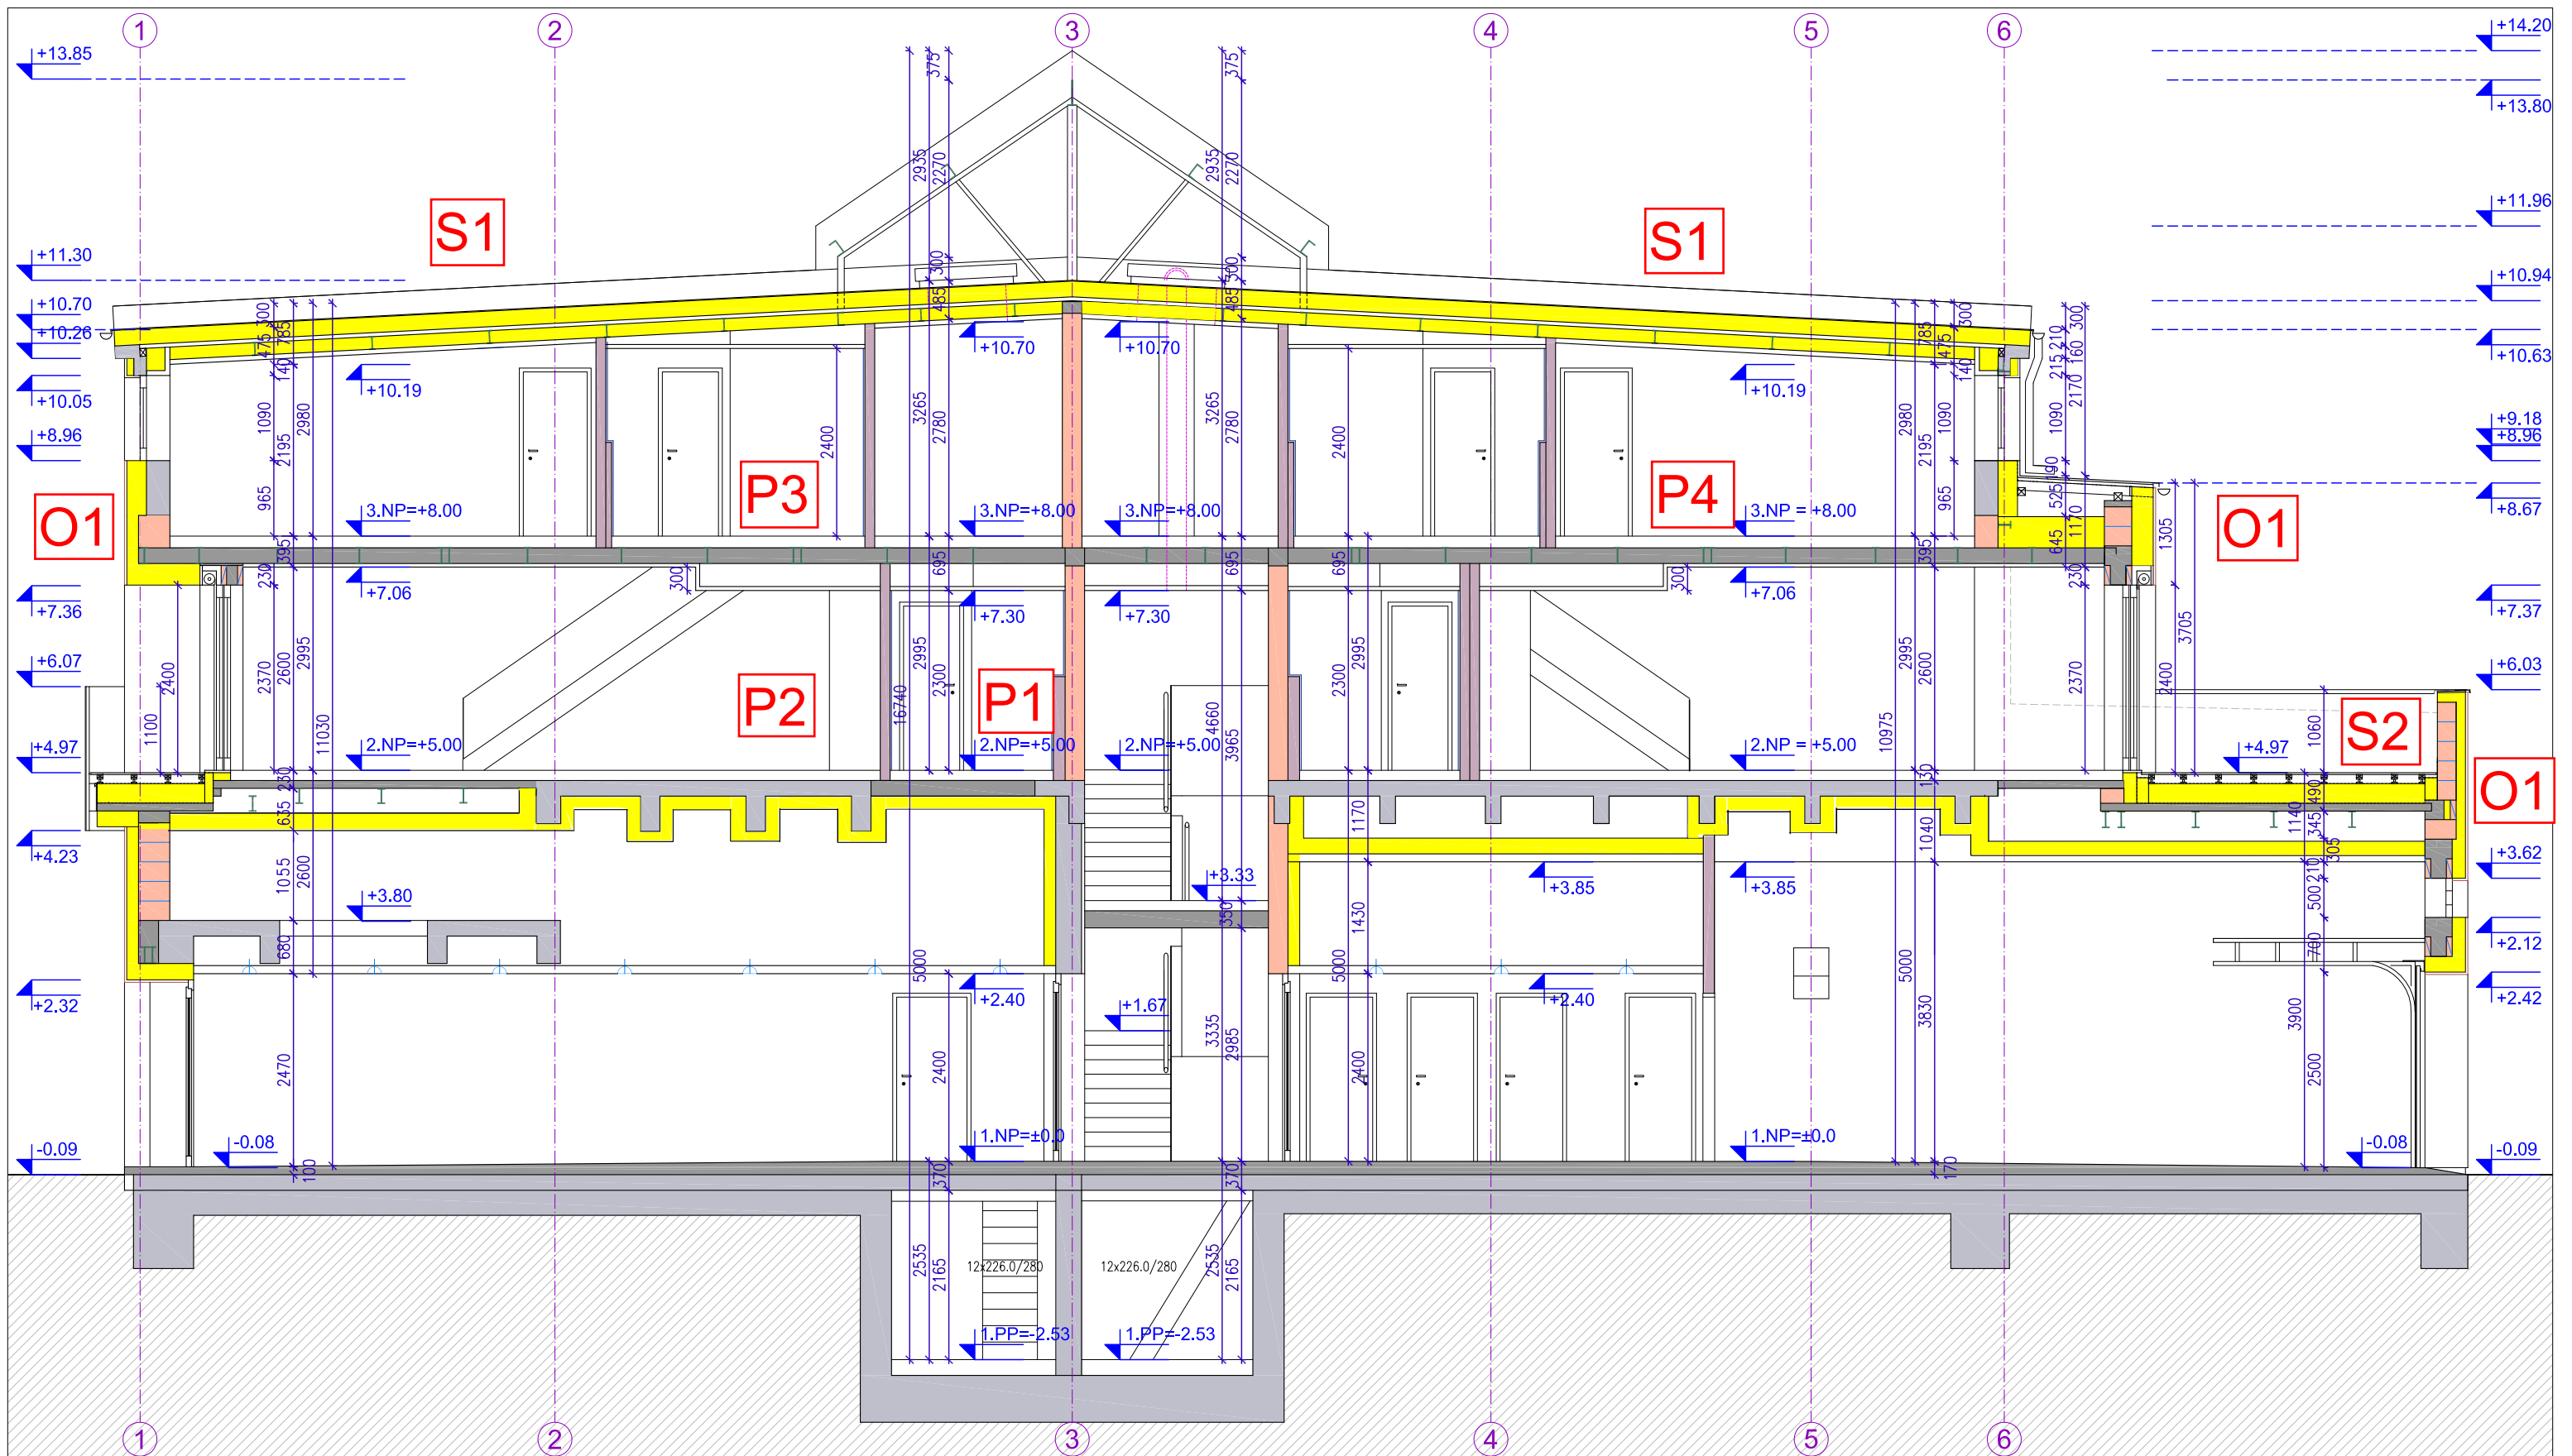

±0,00=212,37 (S-JTSK, BPV)

LEGENDA MATERIÁLŮ



ZDIVO STÁVAJÍCÍ	POROTHERM 400, 250	YTONG	SÁDROKARTON	BETONOVÉ KONSTRUKCE	TEPELNÁ IZOLACE
-----------------	--------------------	-------	-------------	---------------------	-----------------

Prime Lofts Moravcových

Praha 9 - Vysočany, Moravcových 1061

Profese: architektonicko - stavební

ŘEZ PODÉLNÝ B - B

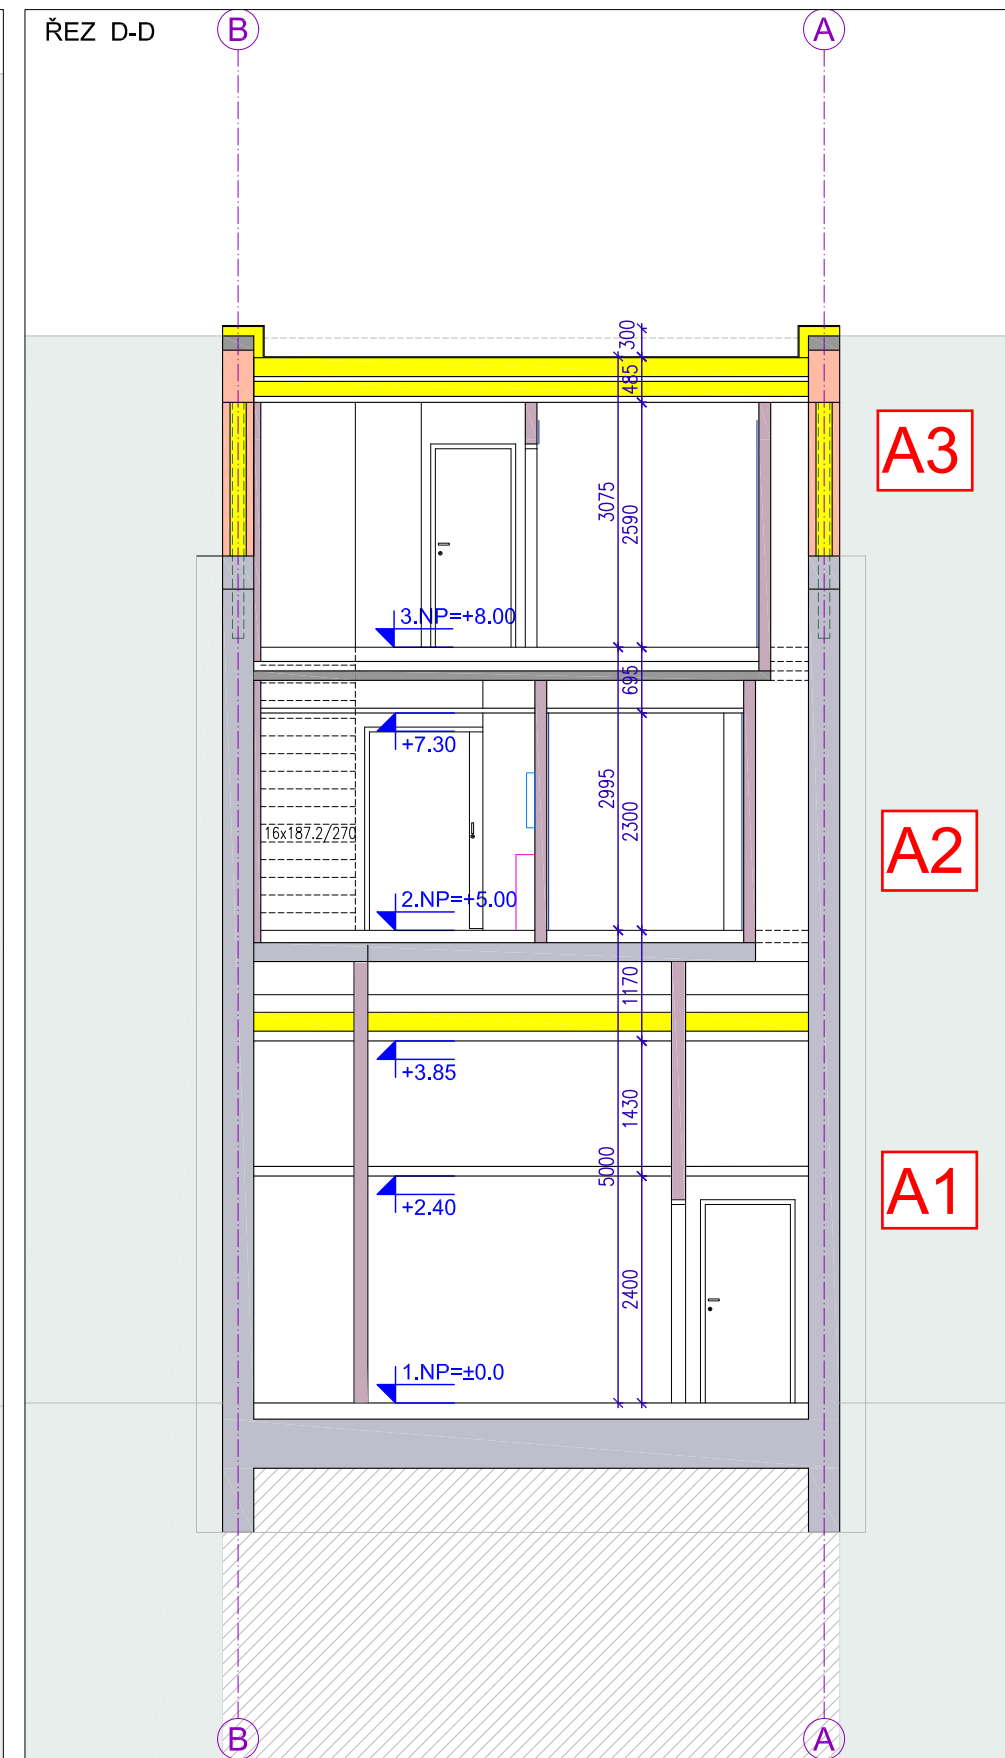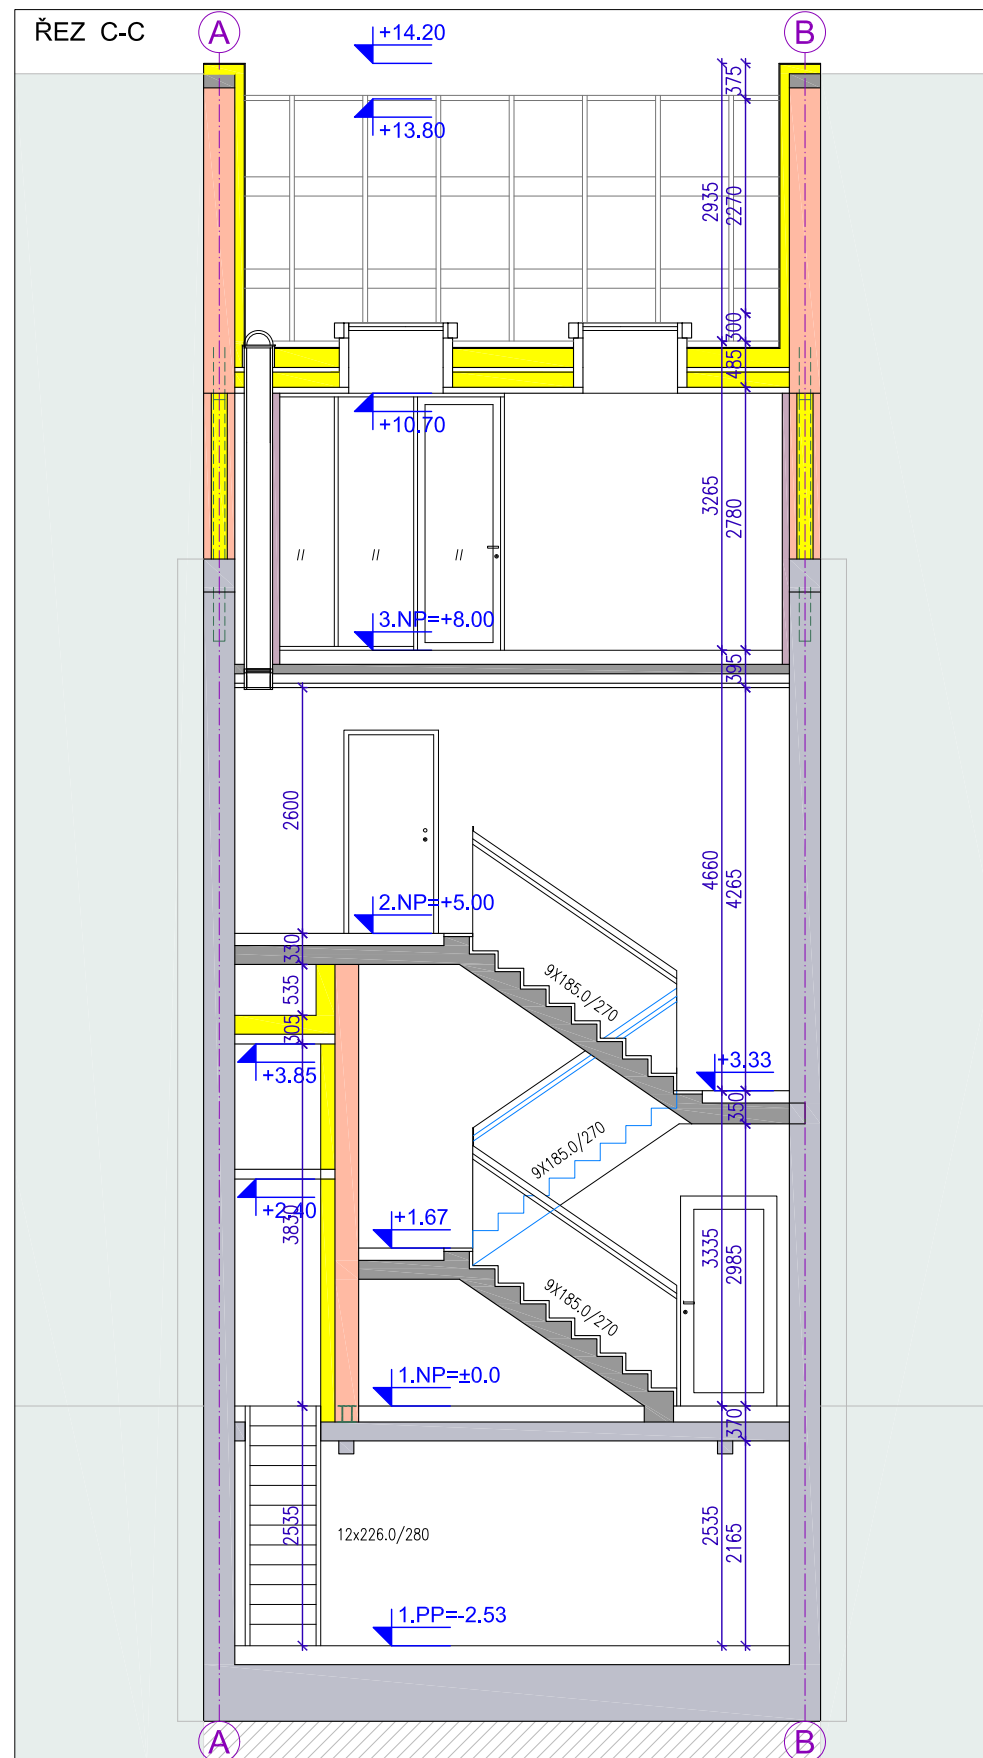

±0,00=212,37 (S-JTSK, BPV)

LEGENDA MATERIÁLŮ

ZDIVO STÁVAJÍCÍ	POROTHERM 400, 250	YTONG	SÁDROKARTON	BETONOVÉ KONSTRUKCE	TEPELNÁ IZOLACE

Prime Lofts Moravcových

Praha 9 - Vysočany, Moravcových 1061

Profese: architektonicko - stavební

ŘEZY PŘÍČNÉ C-C, D-D



±0,00=212,37 (S-JTSK, BPV)

Prime Lofts Moravcových

Praha 9 - Vysočany, Moravcových 1061

Profese: architektonicko - stavební

POHLED VÝCHODNÍ

LEGENDA MATERIÁLŮ

OKENNÍ RÁMY	CIHELNÉ PÁSKY	OMÍTKA	OMÍTKA SOKL	SKLO	TZN



±0,00=212,37 (S-JTSK, BPV)

Prime Lofts Moravcových

Praha 9 - Vysočany, Moravcových 1061

Profese: architektonicko - stavební

POHLED ZÁPADNÍ

LEGENDA MATERIÁLŮ

OKENNÍ RÁMY	CIHELNÉ PÁSKY	OMÍTKA	OMÍTKA SOKL	SKLO	TZN
-------------	---------------	--------	-------------	------	-----